


- ### Legende
- Bestand**
- Fahrbahn, Asphalt
  - Unbefestigte Flächen
  - Grünfläche
  - Rinne
  - Mauer
  - Zaun
  - Pflanzen
  - Gebäude und Nebengebäude
- Planung**
- Fahrbahn, Asphalt
  - Gehweg, Betonsteinpflaster
  - Grünfläche
  - Bepflanzung
  - Baumplanfläche
  - Tiefbord
  - Hochbord
  - Rinne, mehrzellige Rinnelemente 50cm breite
- Bemaßung**
- Bemaßung
  - Radius
  - Schrittlinienzeichnung
  - Kindergarten, separate Planung
- Messpunkte**
- Aufnahmepunkt, Höhenangabe
  - Leuchte
  - MW-Schacht
  - Straßenrinf
  - Hydrant
  - Absperrschieber
  - Eingang
  - Einzahrt

### Systemschnitte M 1:100

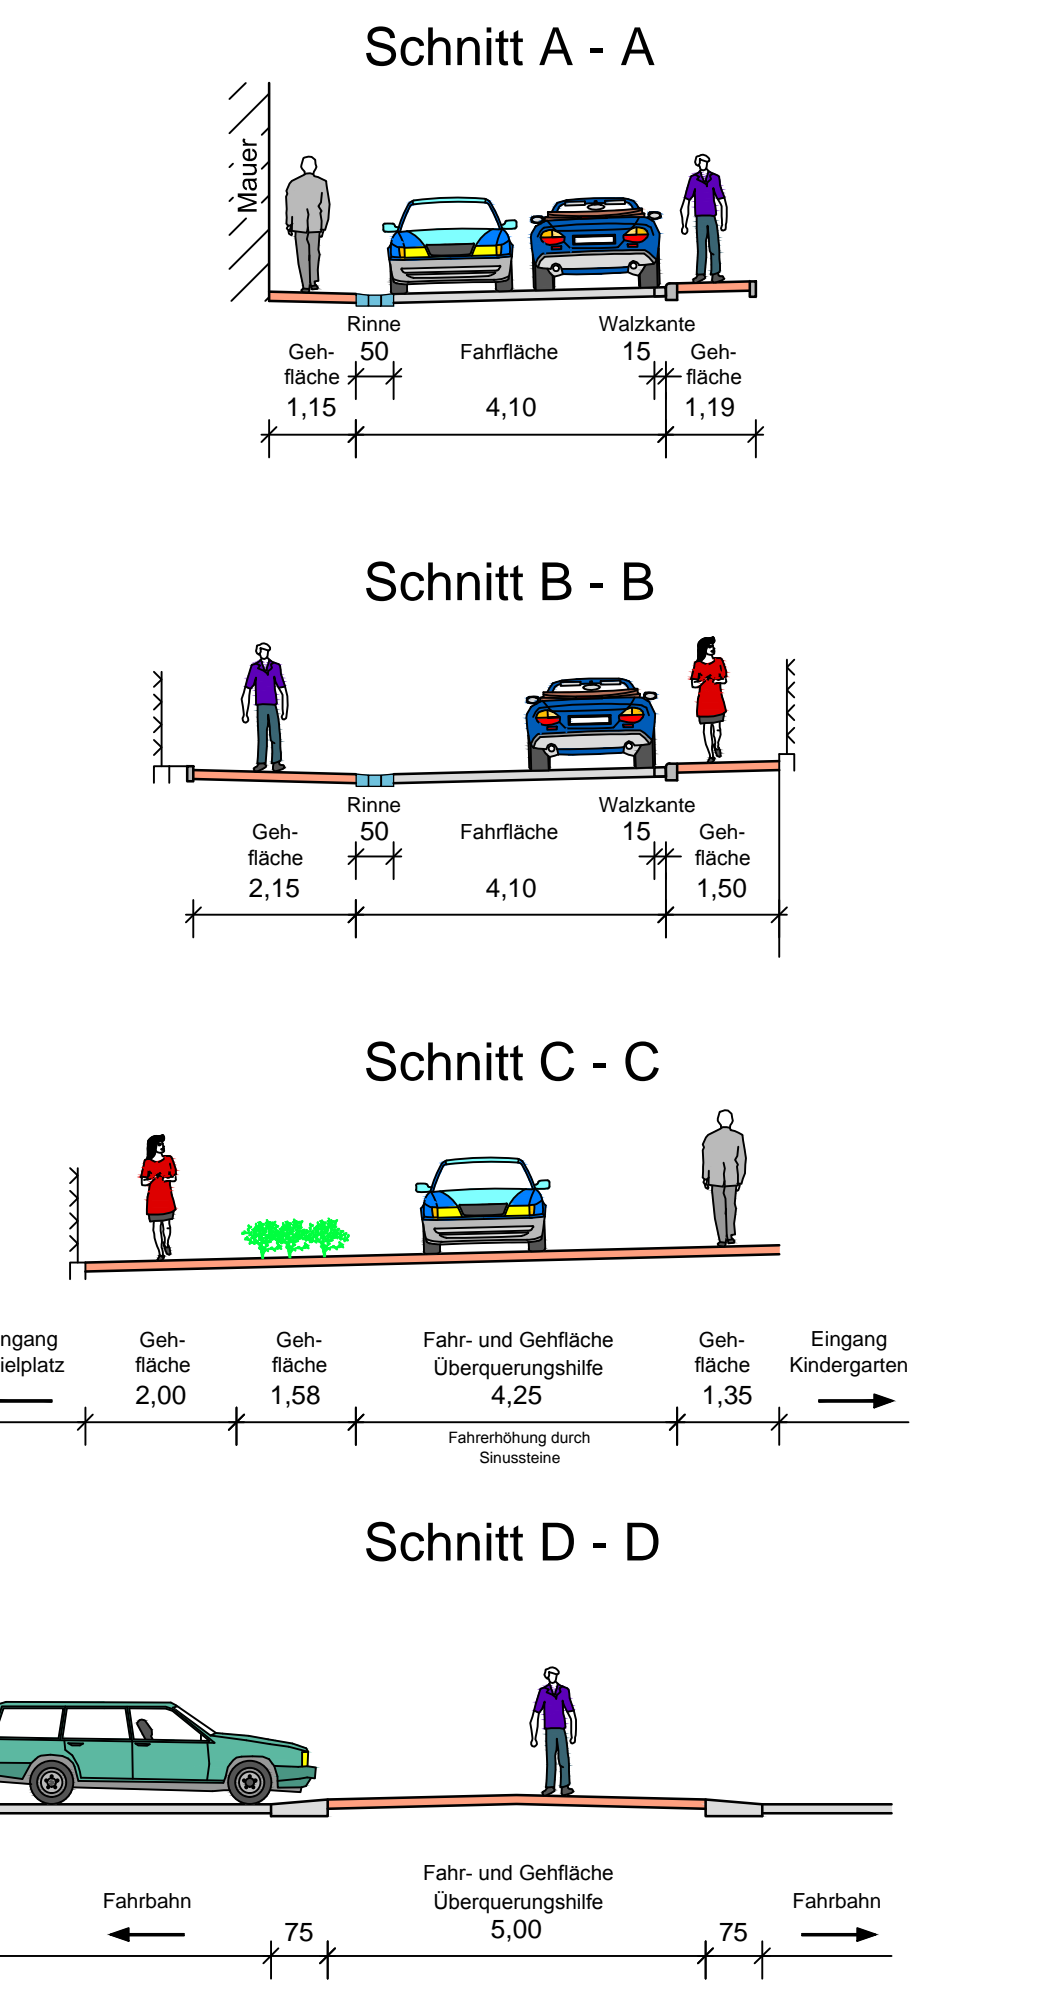

### ENTWURFSPLANUNG

Projekt: Ausbau der Schul- und Elisabethenstraße in der Ortsgemeinde Martinshöhe			
Auftraggeber: Ortsgemeinde 66894 Martinshöhe		Martinshöhe, (DB und UmkreisvV)	
Inhalt: Schulstraße, Bau- und Lageplan			
Planung: G.U.B. Consulting GmbH Geotechnik • Umweltschutz • Bautechnik 66124 Waldbrunn, Nikolausstraße 11 Telefon: +49 06373 8146 - 0 Telefax: +49 06373 8146 - 20 E-Mail: info@gub-consulting.de Internet: www.gub-consulting.de			
Datum: 12.11.2012	Zeichner: Büro Proß S.	M 1:250	Anlage: 1505/841
Beauftragter: Nov 2012	Karteller: A.	Verkehrsm.: 12. November 2012	Blattgröße:
CAD-Kartographie: Nov 2012	Klein D.		Projektnr.:
Geprüft: Nov 2012	Mensch T.		Blatt Nr.:
Gestaltet: Nov 2012	Klein D.	(Innenrecht)	LP 3.1
			WM110024
Ausgabe 01.12.2012			

