


Gemeinde Martinshöhe

Anlage zur Klarstellungssatzung (§34 Abs.4 Nr.1 BauGB) für den Ortsteil Martinshöhe ohne Ortsteil Schernau

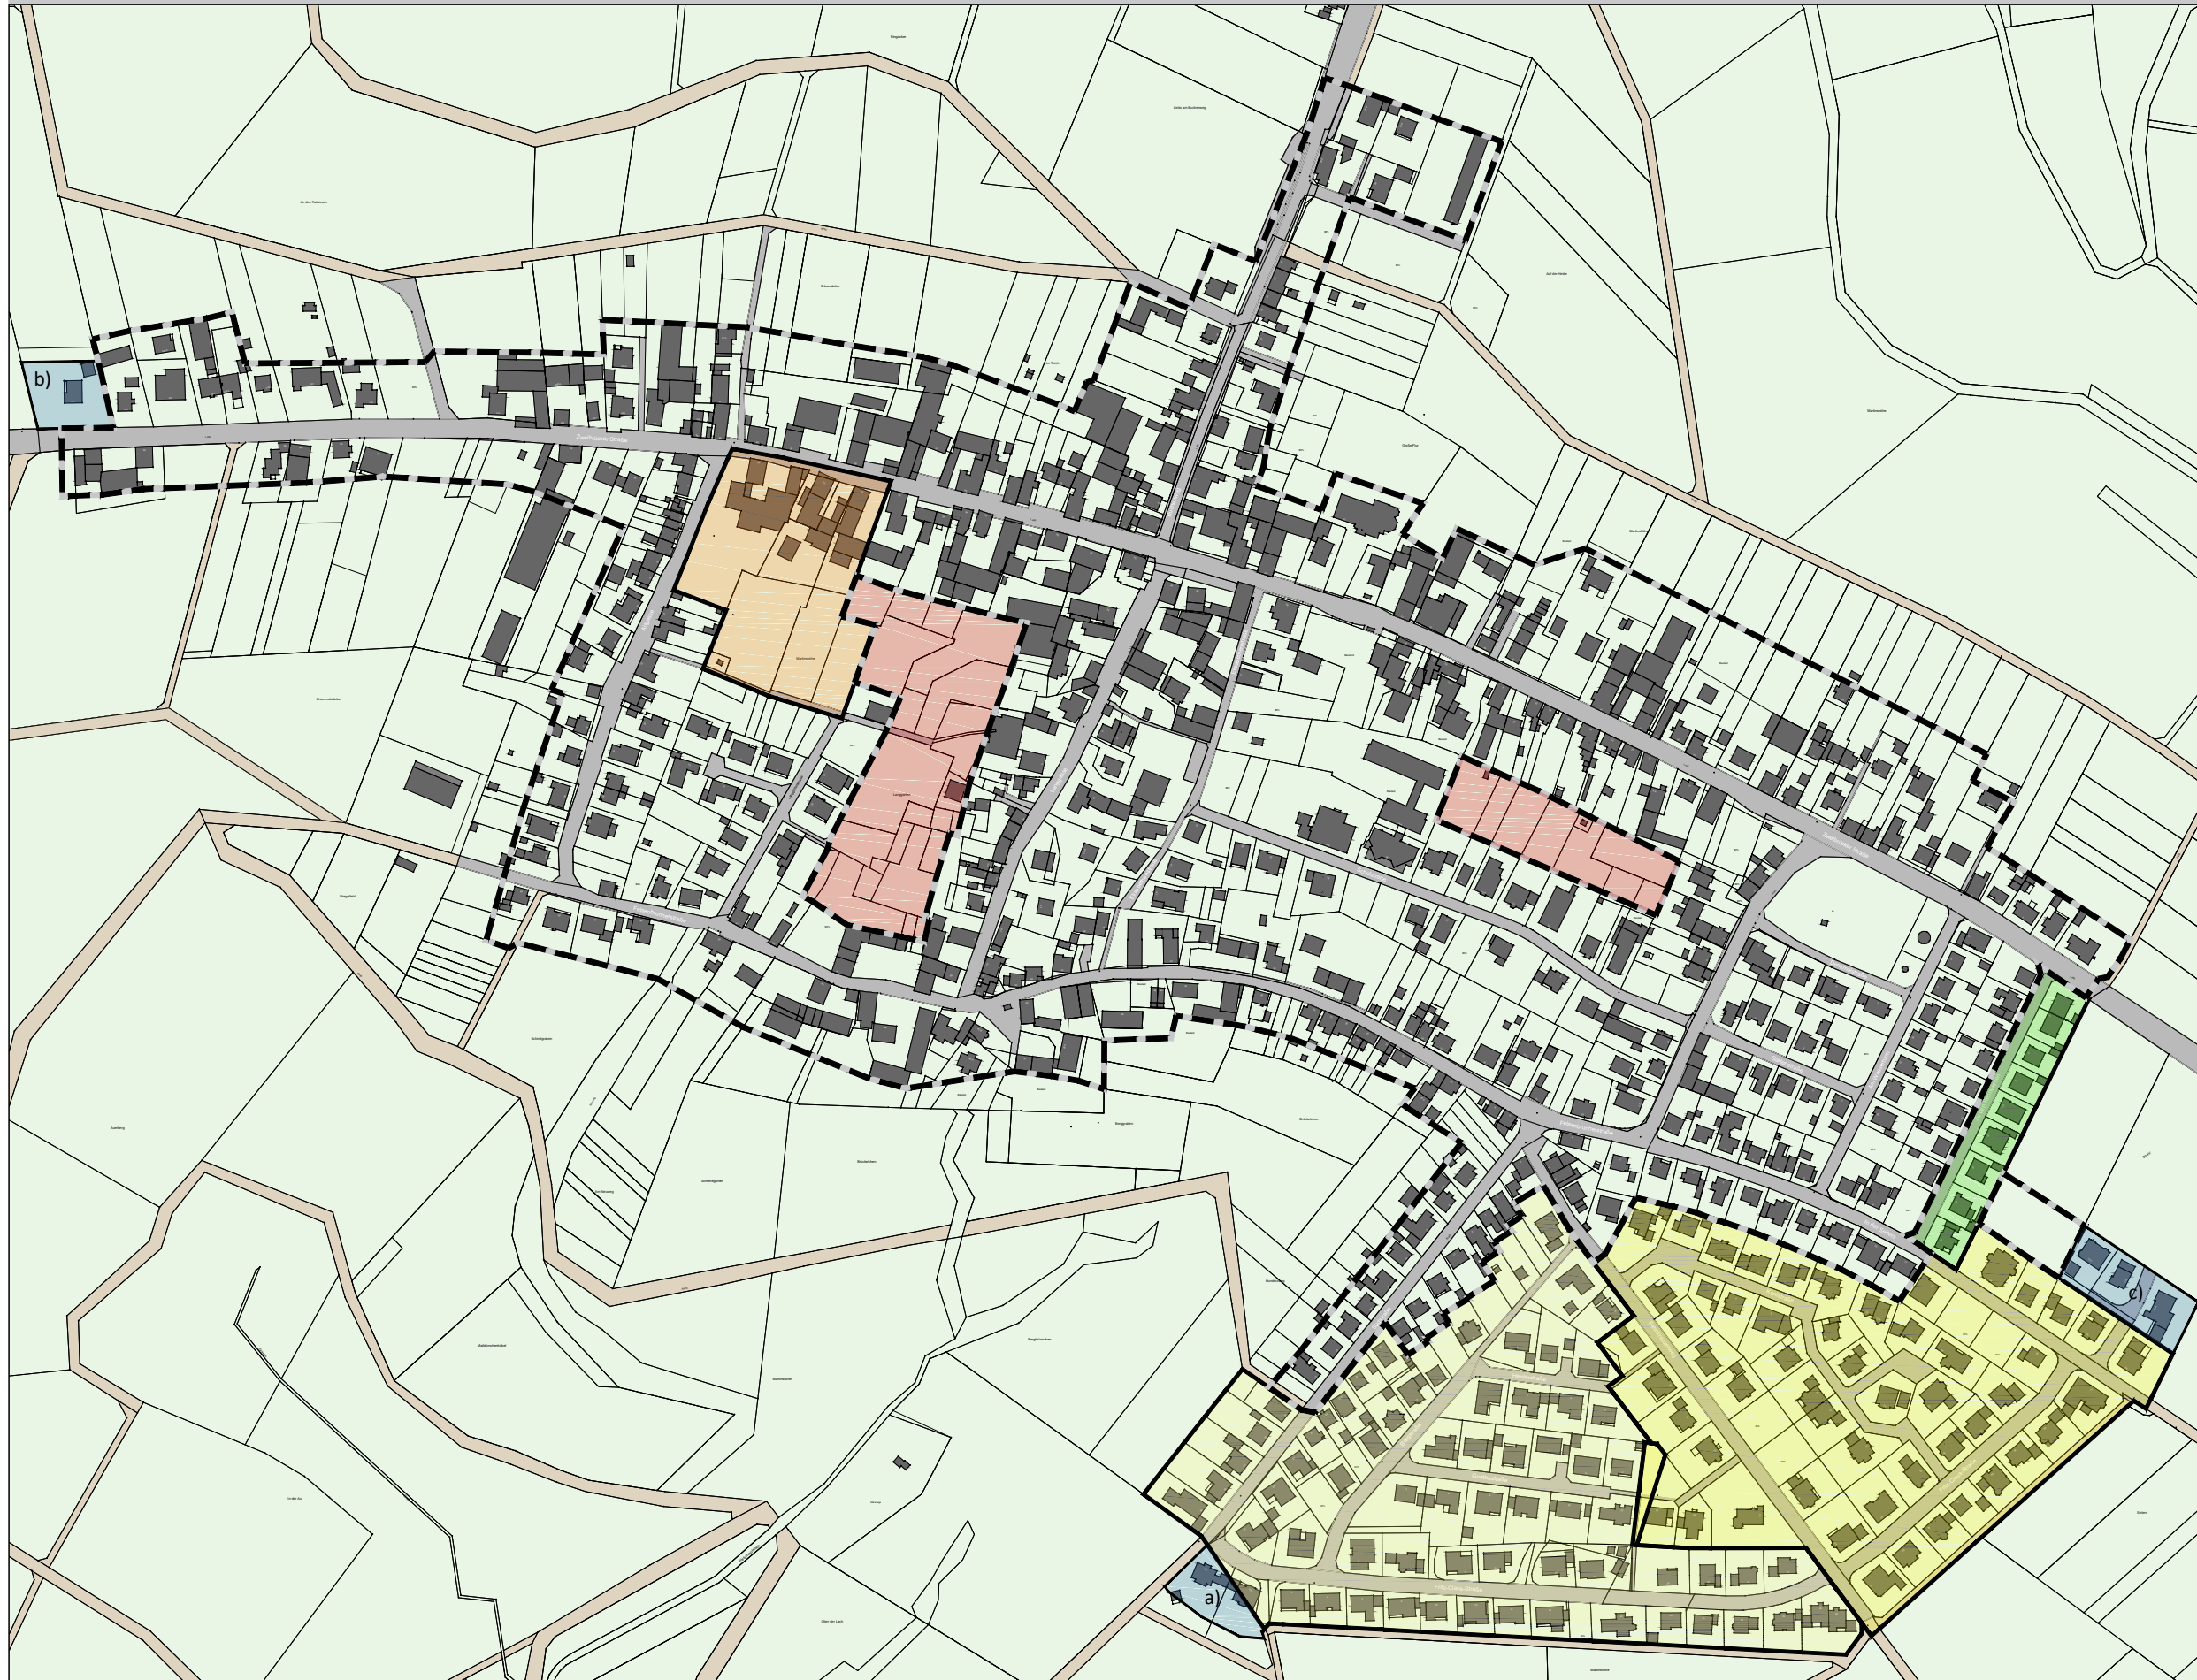

Legende

- Grenze des im Zusammenhang bebauten Ortsteils (§34 BauGB) zum Außenbereich (§35 BauGB)
- Bebauungsplanbereich (Baurecht nach §30 BauGB)
- Bebauungsplan Südlich des Wasserturms 1963 Rechtskraft
- Bebauungsplan Seiters I 1992 Rechtskraft 1999 Änderung
- Bebauungsplan Seiters II 1999 Rechtskraft
- Bebauungsplan Lange Gärten 2016 Rechtskraft
- Außenbereich innerhalb des Innenbereichs
- Ergänzungssatzungen
 - a) 1999 Rechtskraft
 - b) 1991 Rechtskraft
 - c) 2007 Rechtskraft