



Anschlüsse und Radien im Übergangsbereich an den Bestand vor Ort, gem Angaben der Bauleitung, angleichen!

Bänke (Sandsteinblöcke mit Holzauflagen)  
 best. Brunnenschacht: Brunnenkranz herstellen / Handschwengel (S. Detailplanung)  
 best. Natursteinmauer

Zweibrücker Straße L 465


Verortung und Verlegung sämtlicher Bodenindikatoren gem. Angaben der örtl. Bauleitung!

taktiler Warm-/Leitstreifen b = 30cm


Niederflurbusbord ca. 12 m

Abriss altes Buswartehäuschen


### Systemskizze Sitzatrium

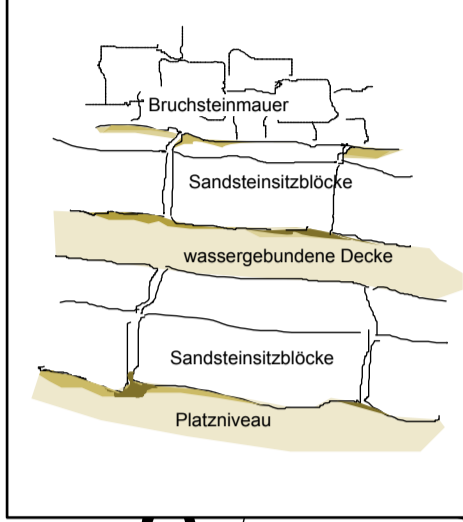


### Systemskizze Brunnen

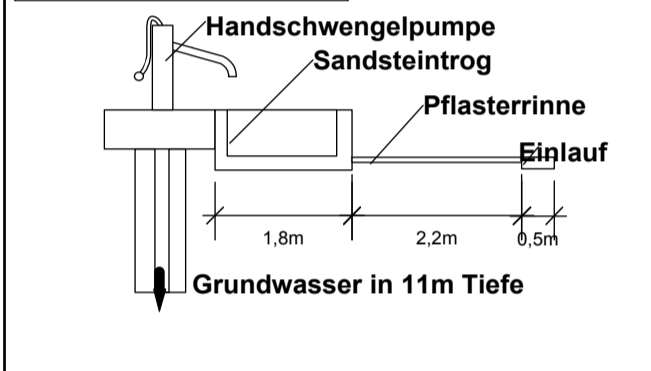



### SYSTEM PFLASTERAUFBAU

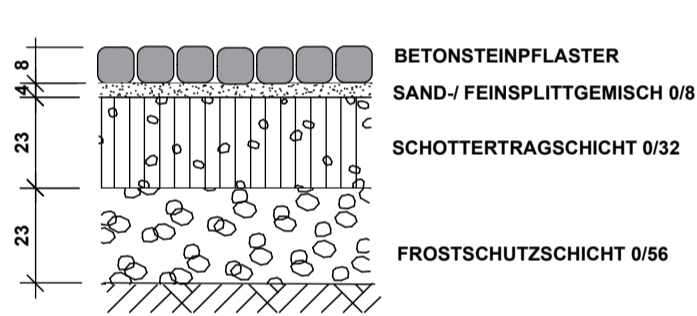


### 96 WASSERGEBUNDENE DECKE

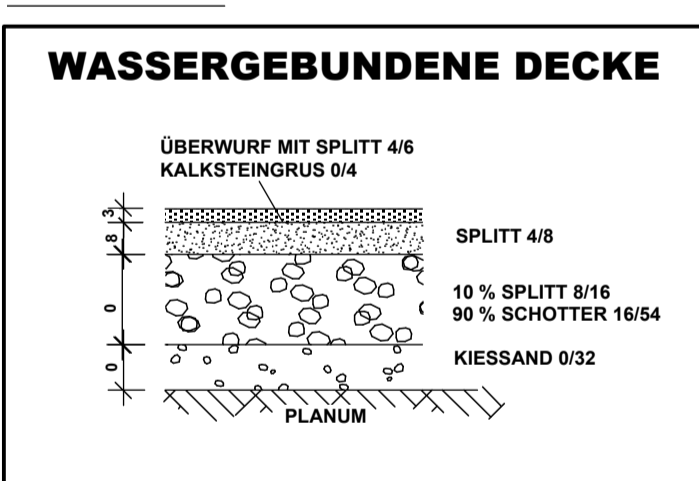

### DETAIL (Pflanzbeeteinfassung)

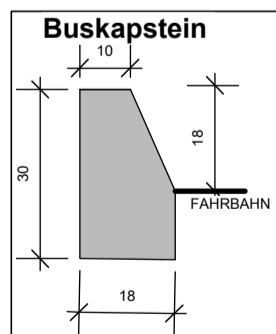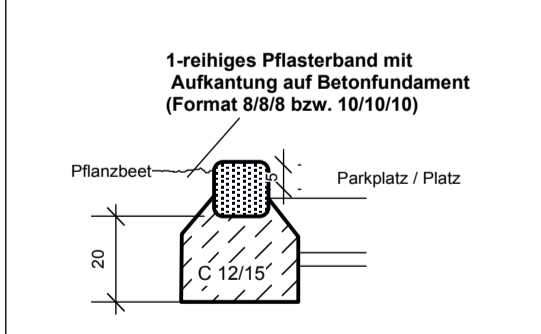

### Systemskizze Niederflurbusbord

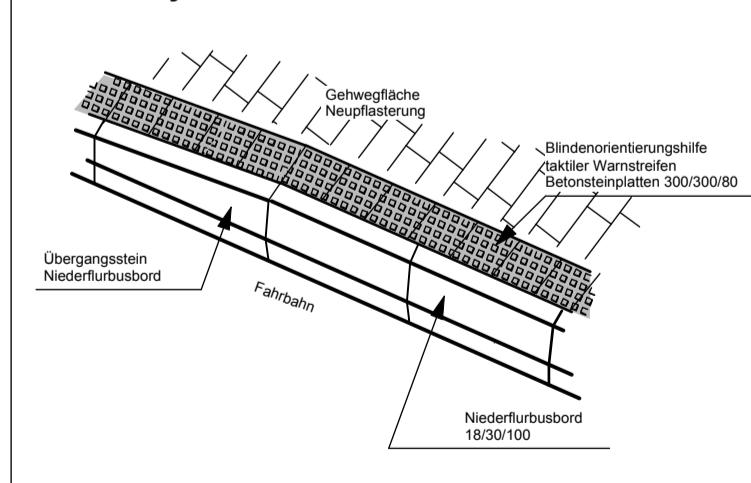

überdachter Marktstand (s. gesonderte Planung)  
 überdachter Marktstand (s. gesonderte Planung)  
 überdachter Marktstand (s. gesonderte Planung)

Sitzatrium mit Sandsteinblöcken  
 6,000m  
 Einlauf  
 Natursteinrinne  
 4,4m  
 Hecke  
 Hochbord (15/30/100)  
 Neupflasterung Gehweg  
 Baumstein (8/20/100)  
 Sandstein Brunnenstrog

Verortung aller Baumscheiben gem. Angaben der örtl. Bauleitung

## LEGENDE

- Betonsteinpflaster
- wassergebundene Decke
- Pflanzfläche
- Baumpflanzung
- best. Bebauung

202  
4

200  
1

19  
7

Anschlüsse und Radien im Übergangsbereich an den Bestand vor Ort, gem Angaben der Bauleitung, angleichen!

Ganztagsgrundschule Bruchmühlbach-Martinshöhe

PLANUNGSBÜRO WOLF  
 Dipl.-Ing. Hans-Jürgen Wolf  
 Freier Stadtplaner AK Rhld.-Pf.  
 Weberstraße 27  
 67655 Kaiserslautern  
 Tel.: 06 31 / 36 05 80-0  
 Fax: 06 31 / 36 05 80-2  
 e-mail: planungsbuero\_wolf@t-online.de

Auftraggeber: Ortsgemeinde Martinshöhe		
Projekt/Maßnahme/Objekt: Gestaltung Dorfplatz Ortsmittle		
Inhalt: Ausführungsplanung		
gez./gepr./gepl./Datum PS/WO 05/13 VP/RS/WO 09/13 PS/WO 09/13	Maßstab: 1 : 200	Blatt - Nr. 315/3

**SÄMTLICHE MASSANGABEN SIND BEIM BAU ZU PRÜFEN! ABWEICHUNGEN IN DER REALITÄT KÖNNEN BESTEHEN. DIE DARAUS RESULTIERENDEN UNSTIMMIGKEITEN MIT DER PLANUNG SIND VOR ORT MIT DER BAULEITUNG ABZUKLÄREN! NICHT NÄHER BEZEICHNETE BAUTEILE SIND GEMÄSS AUSSCHREIBUNG EINZUBRINGEN!**

G

