

insgesamt 114 Urnengräber


Teilbereich 1

insgesamt geplant  
(5x9) 45 Einzelgräber

Teilbereich 2

LEGENDE

- 367.29 HÖHEN BESTAND (METER U. NN)
- BESTAND
- VORHANDENE GRABSTÄTTE IM BAUFELD
- ABBRUCH
- PLASTERFLÄCHE (GRAUE BETONSTEINE 10/20)
- PLATTENBELAG (GROSSFORMATIG 50/50)
- PLATTENBELAG (FARBIGE BETONSTEINPLATTEN 30/50, 40/40)
- GRÜNFLÄCHE
- BÖSCHUNG
- ROTE ERDE
- SCHOTTERRASSEN
- ENZELGRAB
- URNENGRAB
- URNENGRAB IN WIESENGRABFELD
- BAUM
- MAUERWINKELSTEINE
- PALISADEN
- TIEFBÖRD
- WASSERZAPFSTELLE MIT GIESSKANNENHALTER
- RUHEBANK
- BODENDECKER

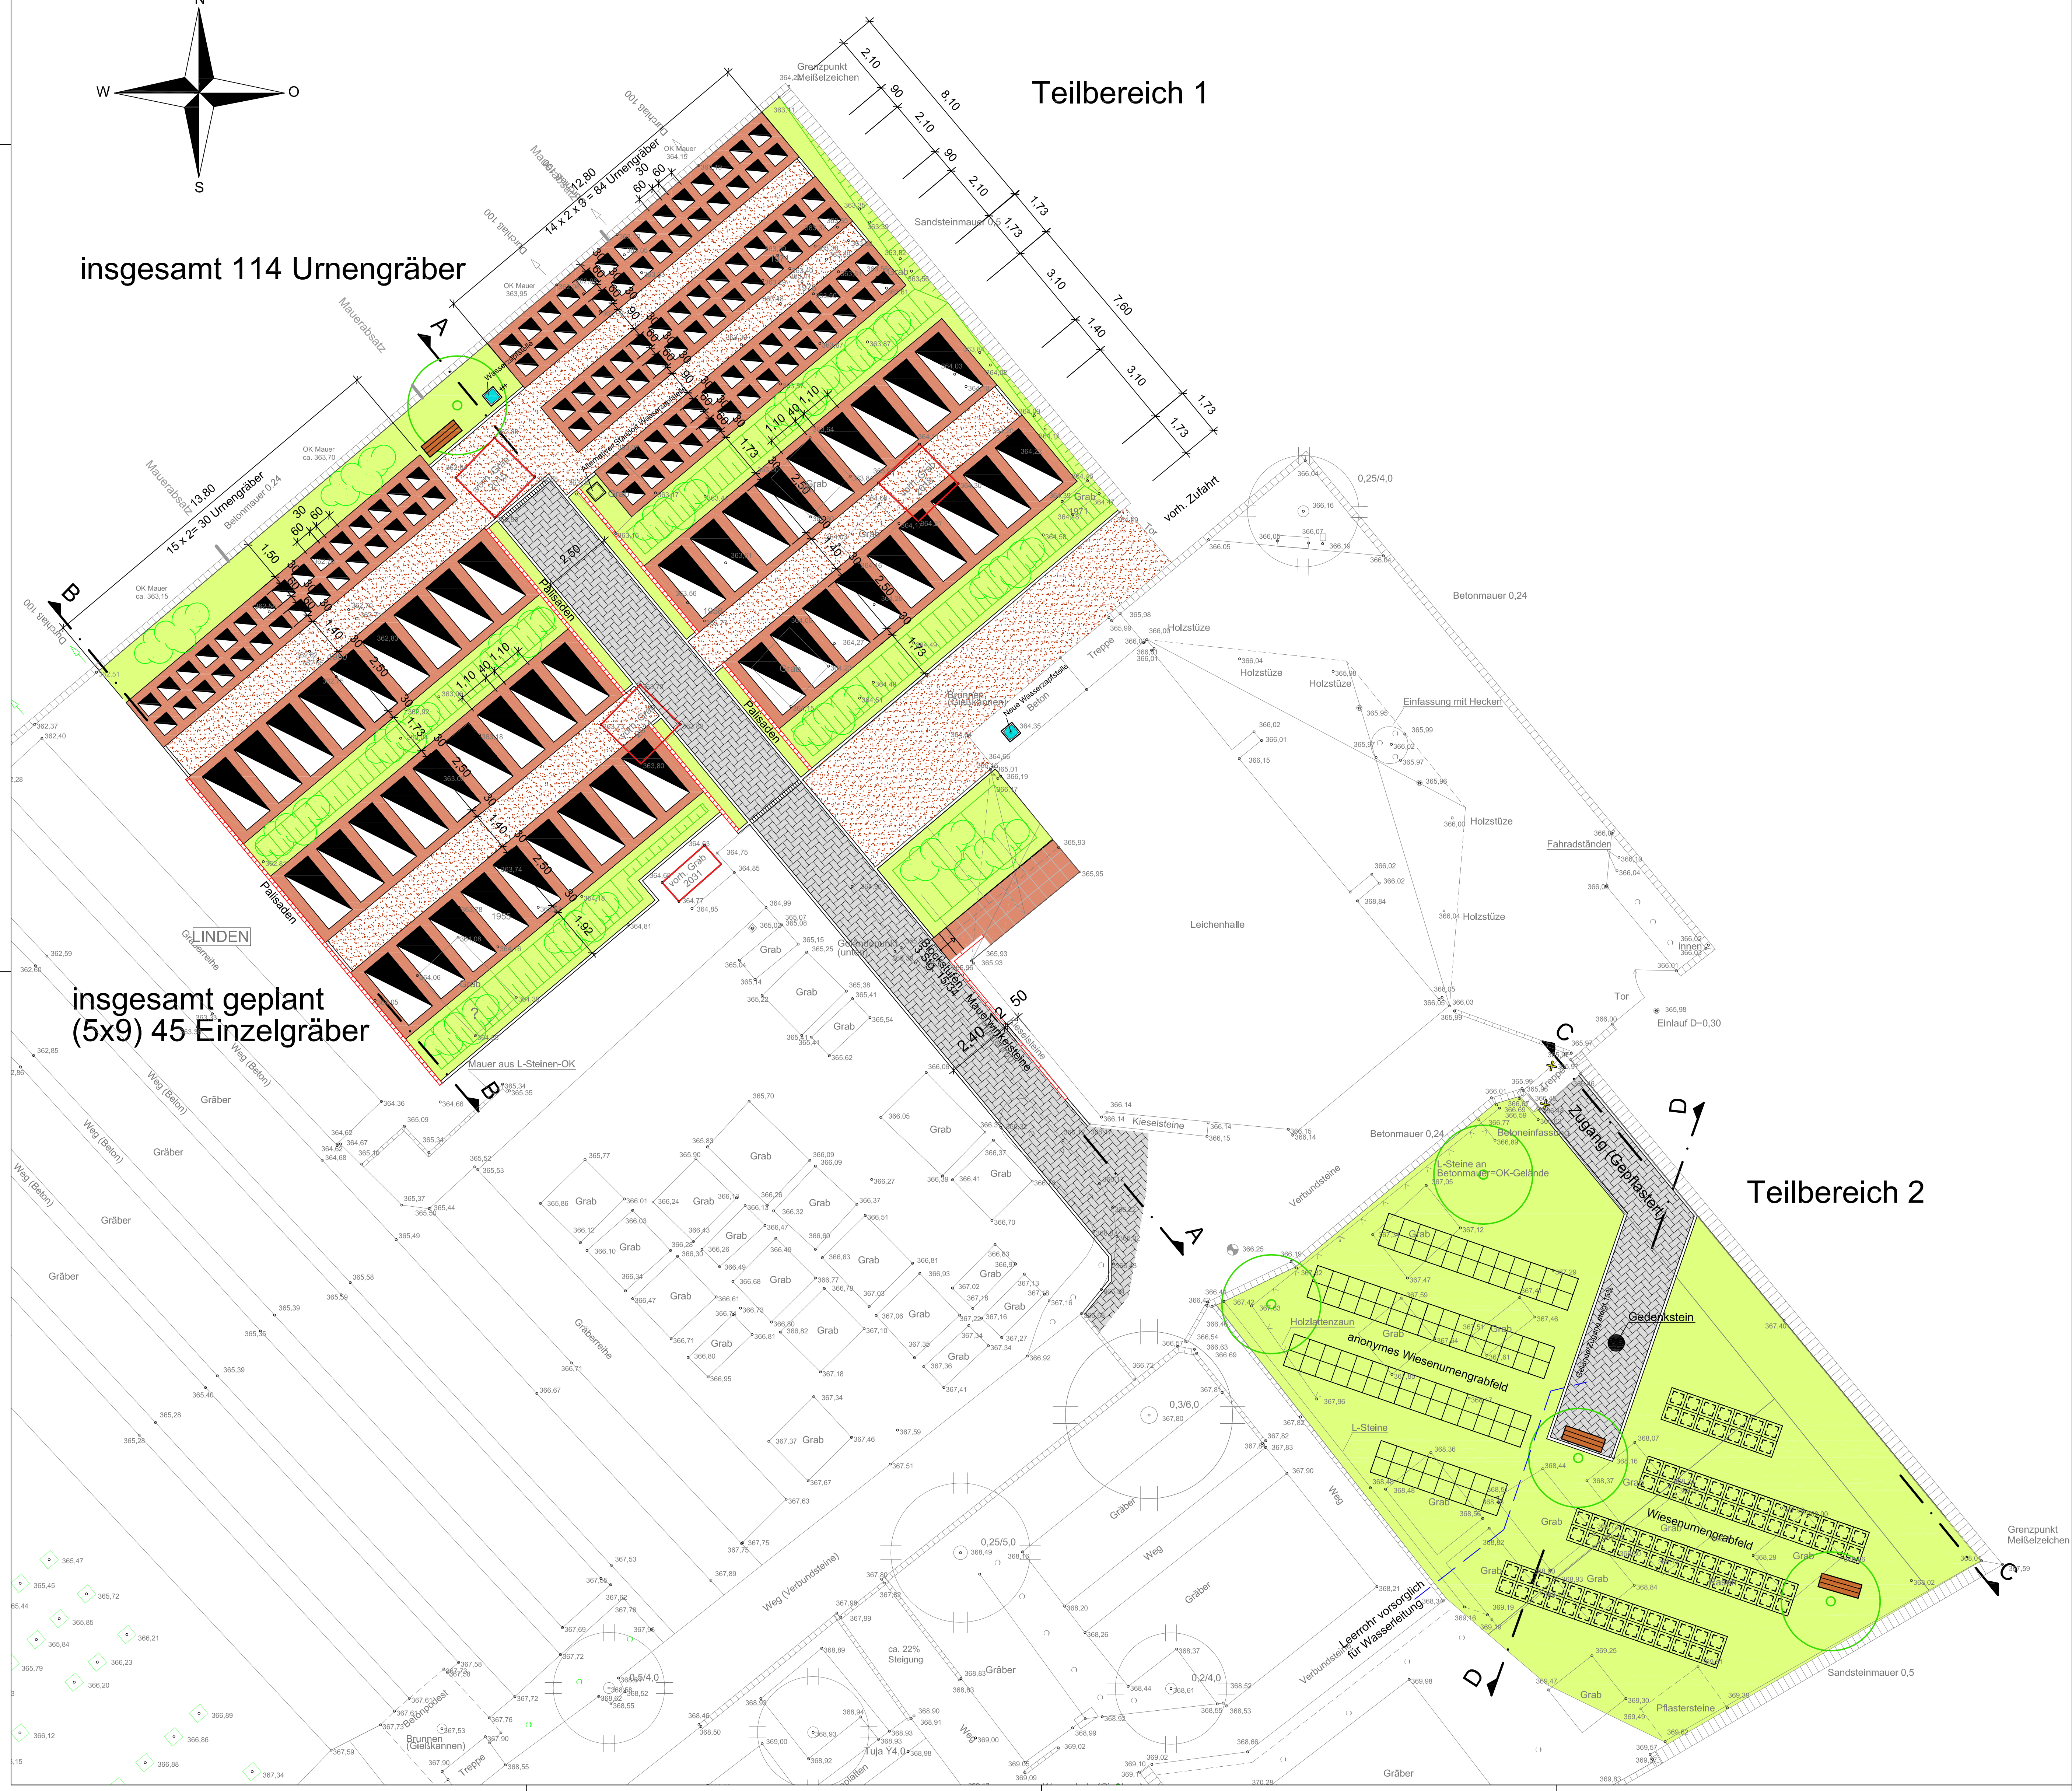

	<p>HOCHBAU STÄDTEBAU STRASSENBAU WASSERWIRTSCHAFT</p>	
	<p>GmbH • 66869 KUSEL • AM NEUEN BERG 17 • TEL. 06381-9244-0 • FAX 06381-9244-17</p>	
<p>PROJEKT FRIEDHOFERWEITERUNG GEMEINDE MARTINSHÖHE NEUANLAGE VON GRABFELDERN SOWIE ANONYMES WIESENGRABFELD</p>		
<p>PLANNHALT / MASSTAB GESTALTUNGSPLAN</p>		<p>M. 1 : 100</p>
<p>PLANUNG</p>		
<p>PLANUNGSSTUFE</p>	<p>PROJEKT NR. B/01</p>	<p>ZEICH.NR. 3.2</p>
<p>GENEHIGUNGSUNTERLAGEN</p>	<p>GEZEICHNET 22.08.2012 M.H.</p>	<p>GRÖSSE 0,950 X 0,674</p>
<p>BAUHERR PLANNER</p>		

K:\Projekte\Tiefbau\B01\_Löchergraben\B01-Planung\_20-08-2012.dwg